

مخططات المشروع

مساحة الأرض للفيللا الواحدة : 337.5 متر مربع



صالة



غرفة السائق



خزان مياه



2 دورات مياه




مطبخ امريكي



غرفة طعام

الدور الأرضي

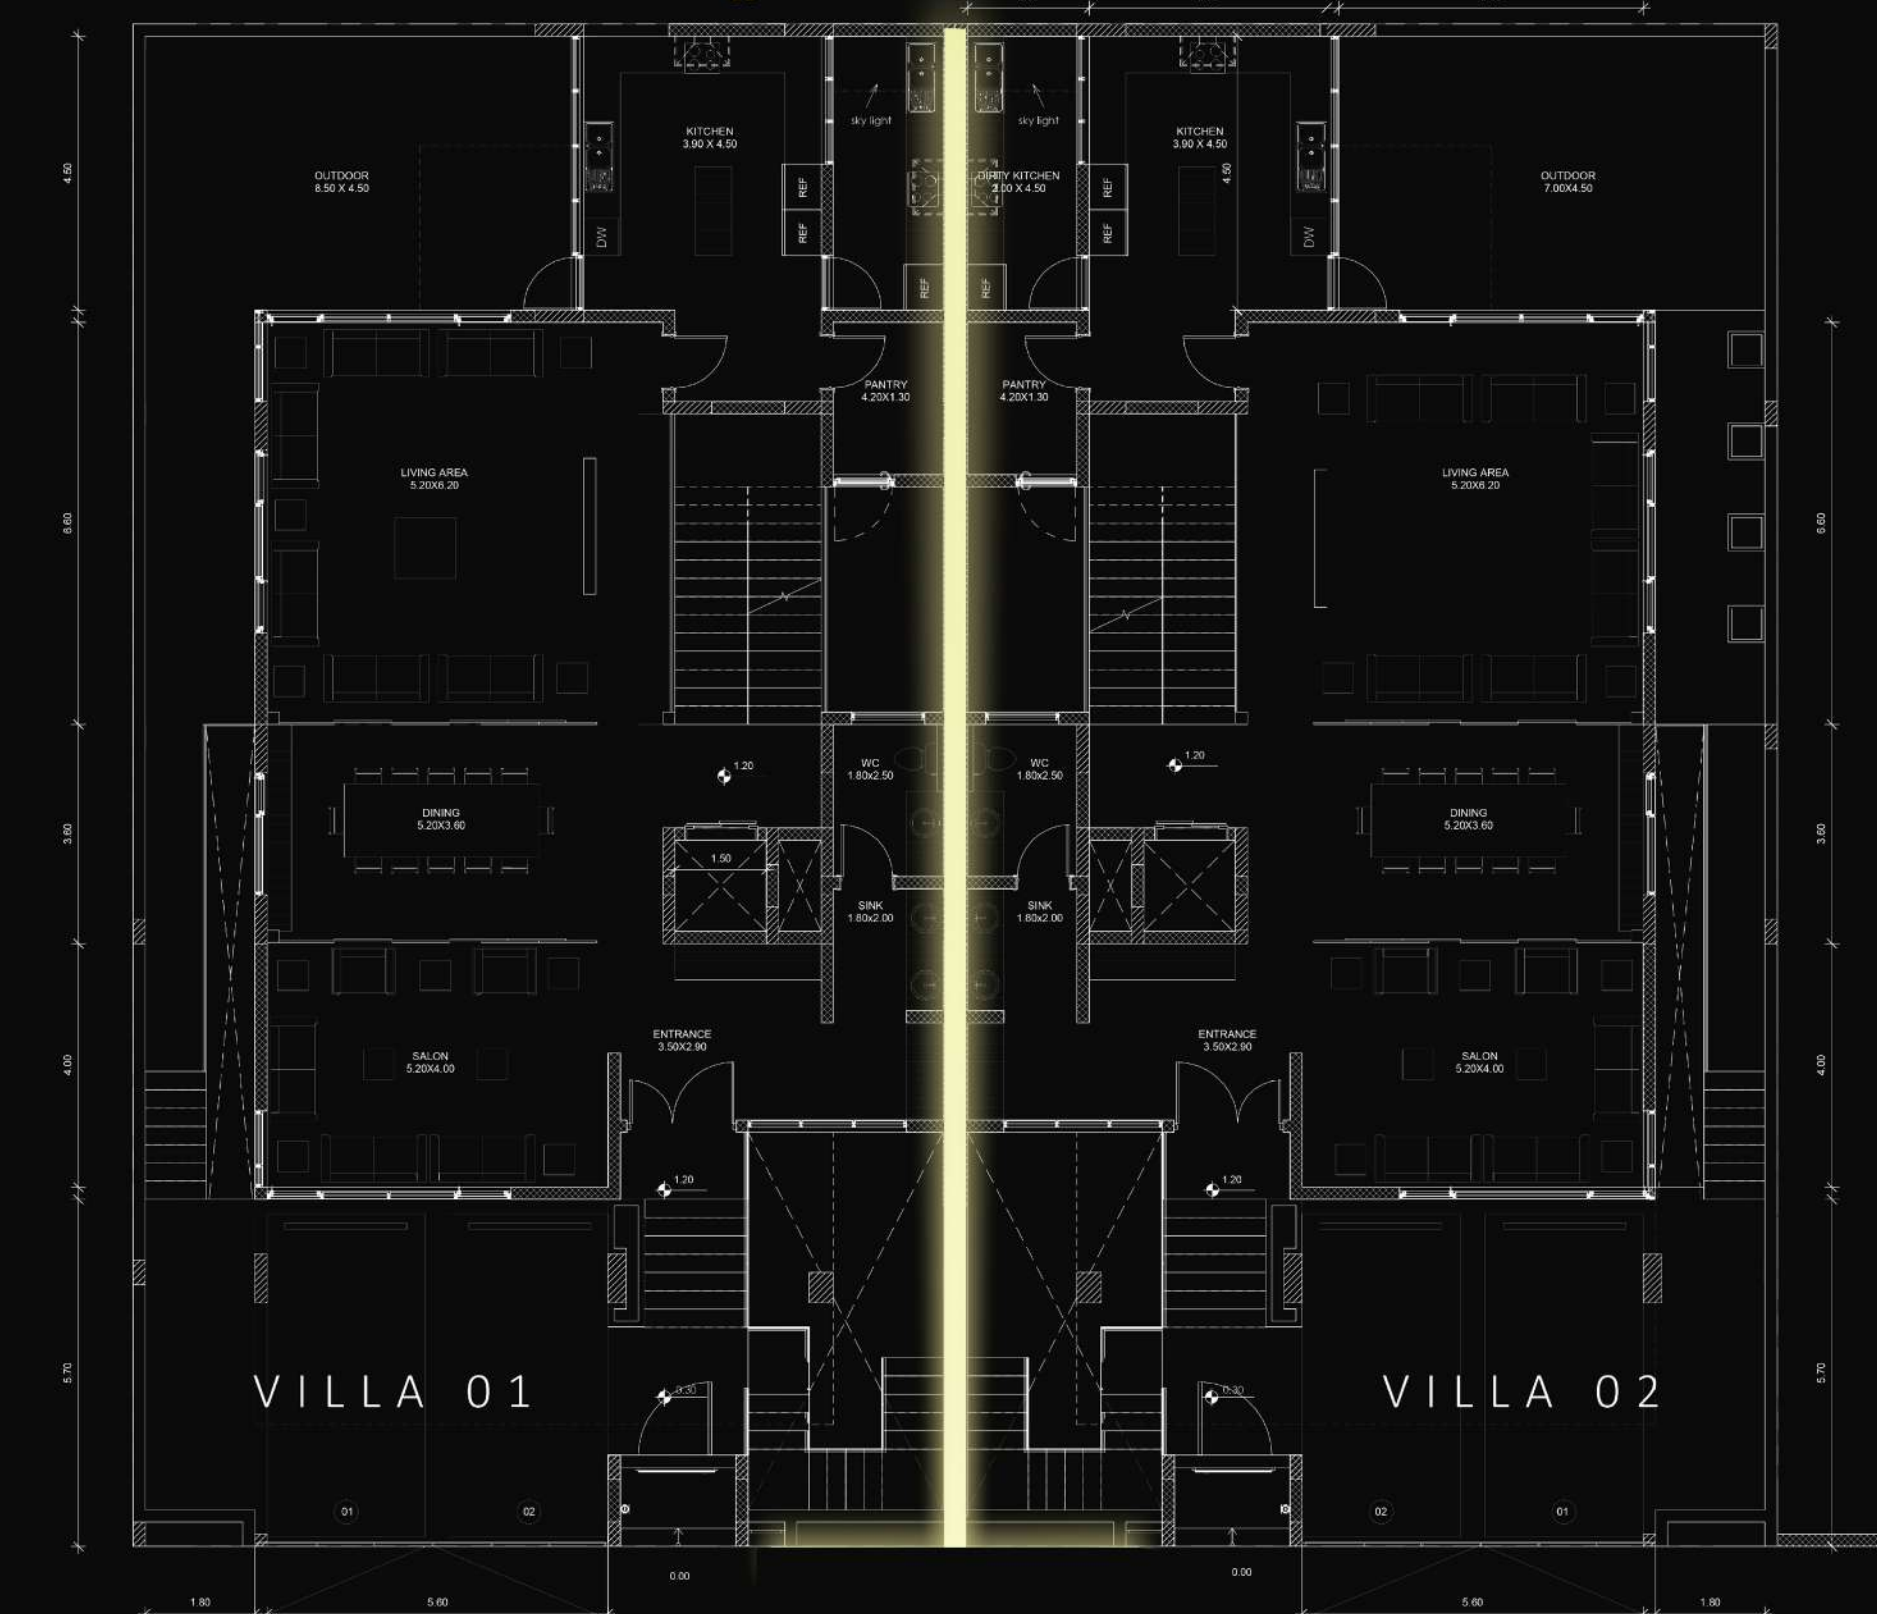

صالة



مطبخ واسع



غرفة معيشة



دورات مياه




غرفة تخزين



غرفة طعام

الدور الأول

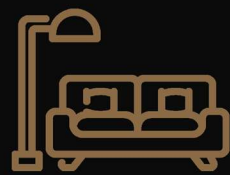

صالة



3 دورات مياه




غرفتين رئيسية



غرفة نوم

الدور الثاني

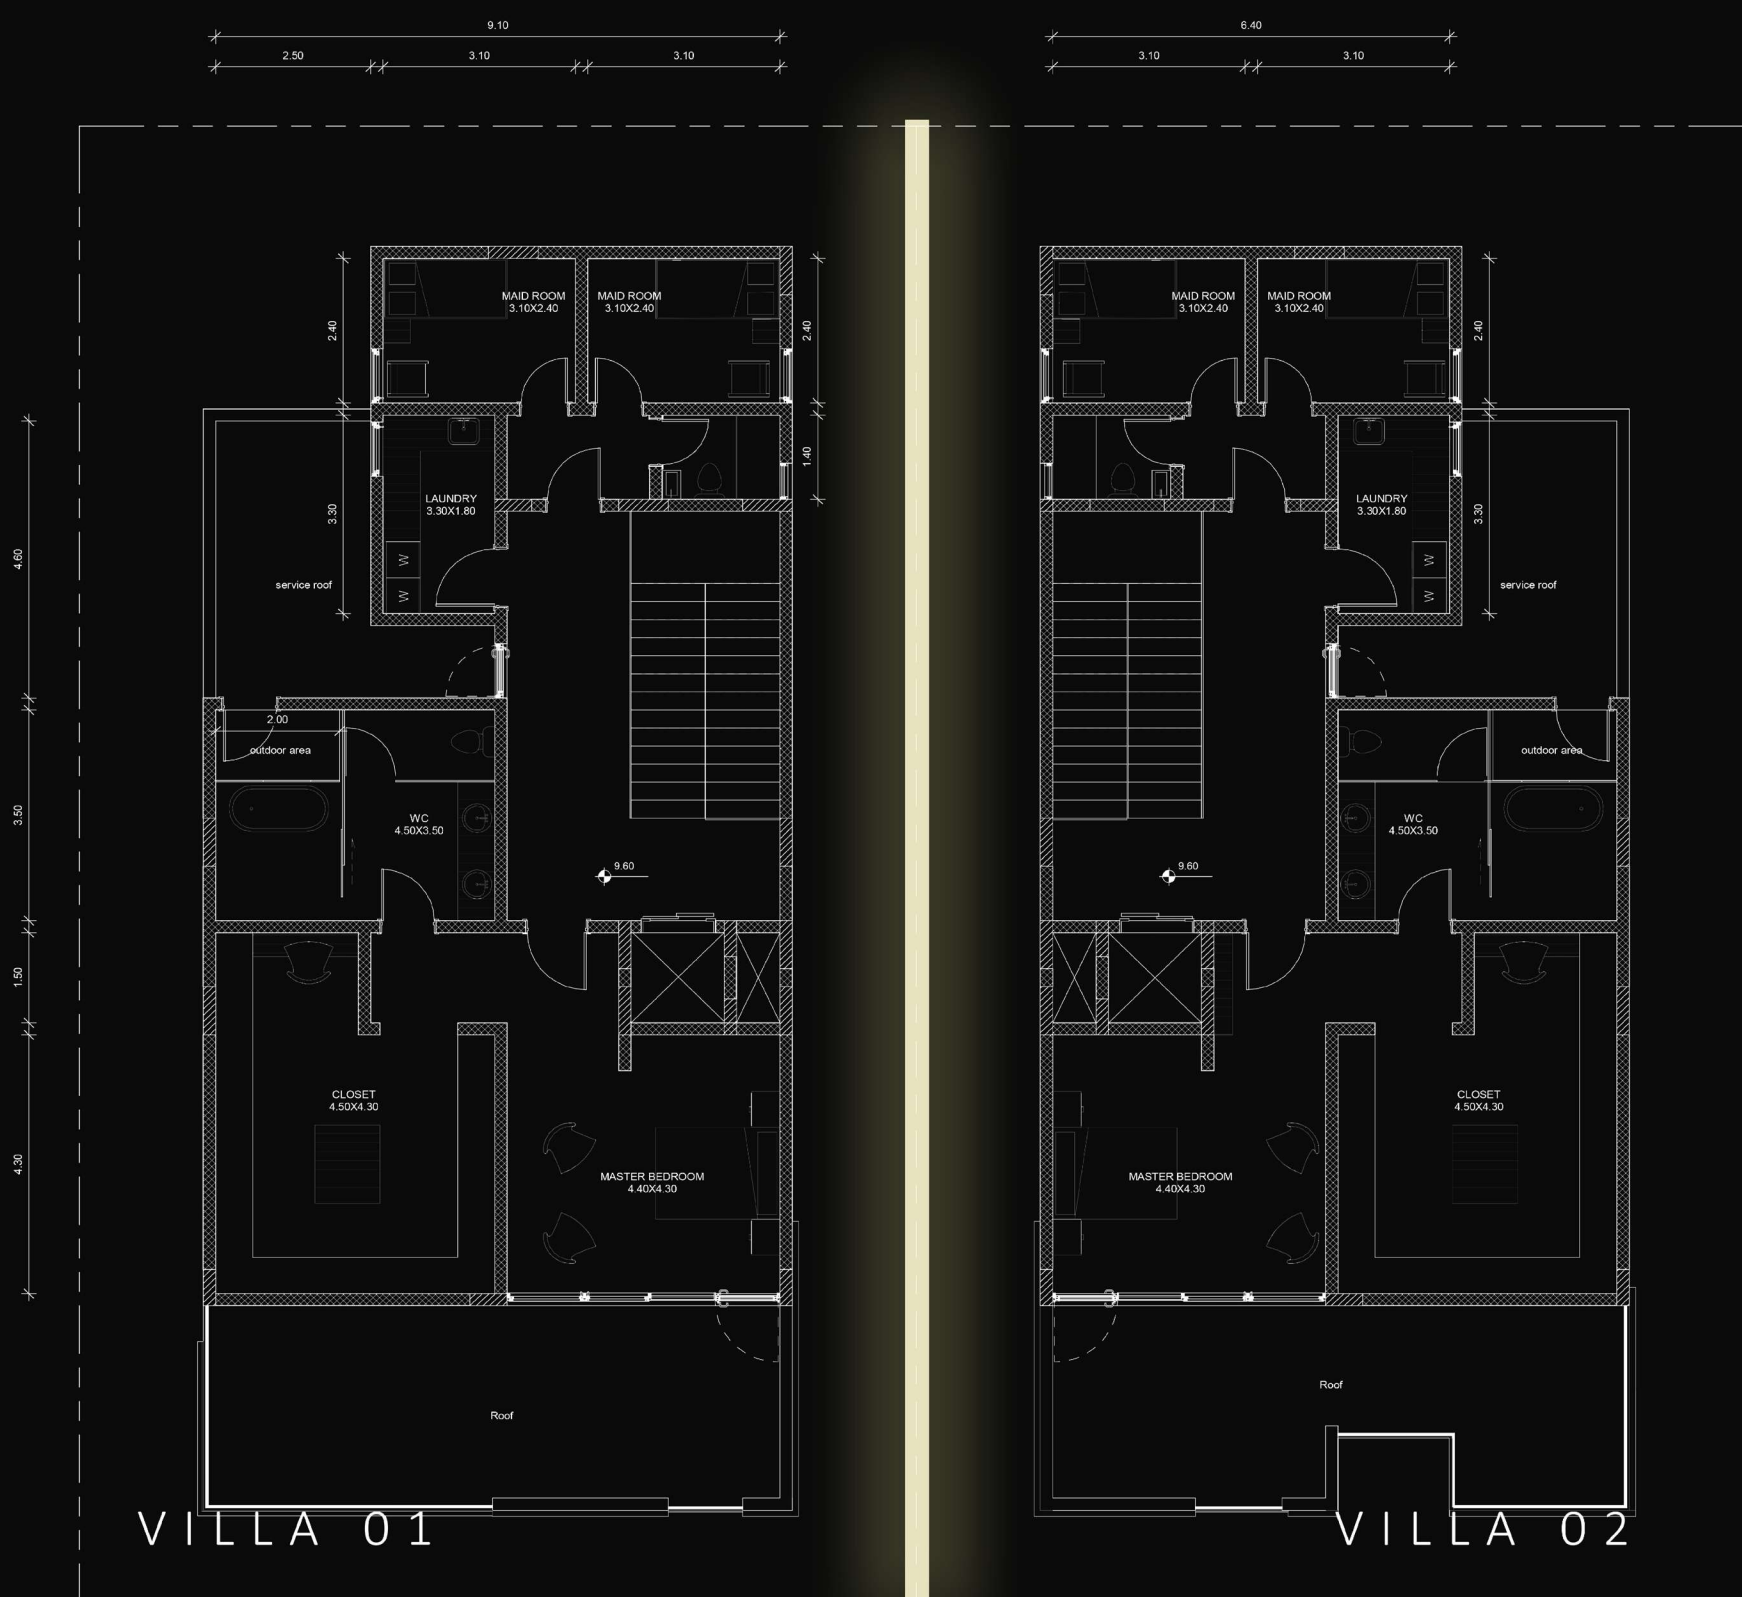

غرفة غسيل



غرفة رئيسية



غرفة ملابس دورة مياه ماستر



غرفة خادمة